

**"Lélekharang" Bányászati Gyűjtemény és Emlékmű**


Sajnos Komló fényes ipari múltjából nagyon kevés felkya maradt ránk. Az itt felhasznált elemek Hoffmann György elköttelezett komló szüvénék közöshethén maradtak meg. A koncepció alapjaként az emlékművet a József Attila Városi könyvtár és Múzeális Gyűjtemény kertjében helyezzük el. Gyalogos tengely mellé párhuzamosan elhelyezett szerekélvény került, azaz, hogy azt megközelítve egy lézékélőnek közöshethén "megszólal" - meséi". A kompozíció másik eleme egy egekbe tortó vasbeton lömbre helyezett mozdony, csillag és népes kocsi, melynek simódíja - amelyet alátámasztunk - fogadja a bányászati önkormányzat. Az emlékmű része egy 12 kg-os művészi öntésű lélekharang, amely a nap egy bizonyos órájában idárványtással vezérelve megkondul. Szaktén a koncepció része az évente születő gyermekek nevét megörökítő "Zsolnay kalász". Ez Komló esetében 170-180 gyermek, amely üveg alát helyezkedik el, és évente cserélődik, a bányász naphoz köthőve. Az előző évi kerámi kalászok a családok tulajdonába kerülhetnek megvásárlás jésében. Ez egyben biztosítja az évenkénti csere fenntarthatóságot (kb. 5000 Ft).

A PTE Pollock Mihály Műszaki és Informatika Kar Breuer Marcel/Doktori Iskola

Prof. Dr. Bachman Zoltán  
Dr. Györi Erzsébet DLA  
Dr. Vasváry Norbert DLA  
Péti Alexandra  
Kokas Balázs

|  |  |                            |  |
|--|--|----------------------------|--|
| <b>RAJZ MEGNEVEZÉSE:</b>   |  | <b>ÉPÍTÉS HELYE, CÍME:</b> |  |
| Lélekharang bányászati gyűjtemény és emlékmű építési engedélyezési terve |  | Komló<br>HRSZ: 2437/2438/6 |  |
| <b>ÉPÍTŐ NEVE ÉS CÍME:</b>   |  | <b>Állítás:</b>            |  |
| Komló Város Önkormányzata  |  | Állítás:                   |  |
| Polics József polgármester   |  | Állítás:                   |  |
| 2300 Komló, Városház tér 3.  |  | Állítás:                   |  |
| <b>TERVEZŐ NEVE ÉS CÍME:</b>   |  | <b>Állítás:</b>            |  |
| PTE Pollock Mihály Műszaki és Informatika Kar                            |  | Állítás:                   |  |
| Dr. Kukor Tibor egyetemi docens  |  | Állítás:                   |  |
| 7624 Pécs, Borsodkány u. 2.  |  | Állítás:                   |  |
| <b>ÉPÍTÉSI TERVEZŐ NEVE:</b>   |  | <b>Logosítás:</b>          |  |
| Dr. Bachman Zoltán   |  | Logosítás:                 |  |
| 2024 Pécs, Borsodkány u. 2.  |  | Logosítás:                 |  |
| <b>ÉPÍTÉSI MUNKÁI ARSÁK:</b>   |  | <b>Állítás:</b>            |  |
| Kokas Balázs, Péti Alexandra, Juhász Tamás                               |  | Állítás:                   |  |
| <b>ÁLLÍTÁS TERVEZŐ NEVE:</b>   |  | <b>DÁTUM:</b>              |  |
| Dr. Orbán Zoltán, Juhász Tamás   |  | 2014. 05. 12.              |  |

**E-01**

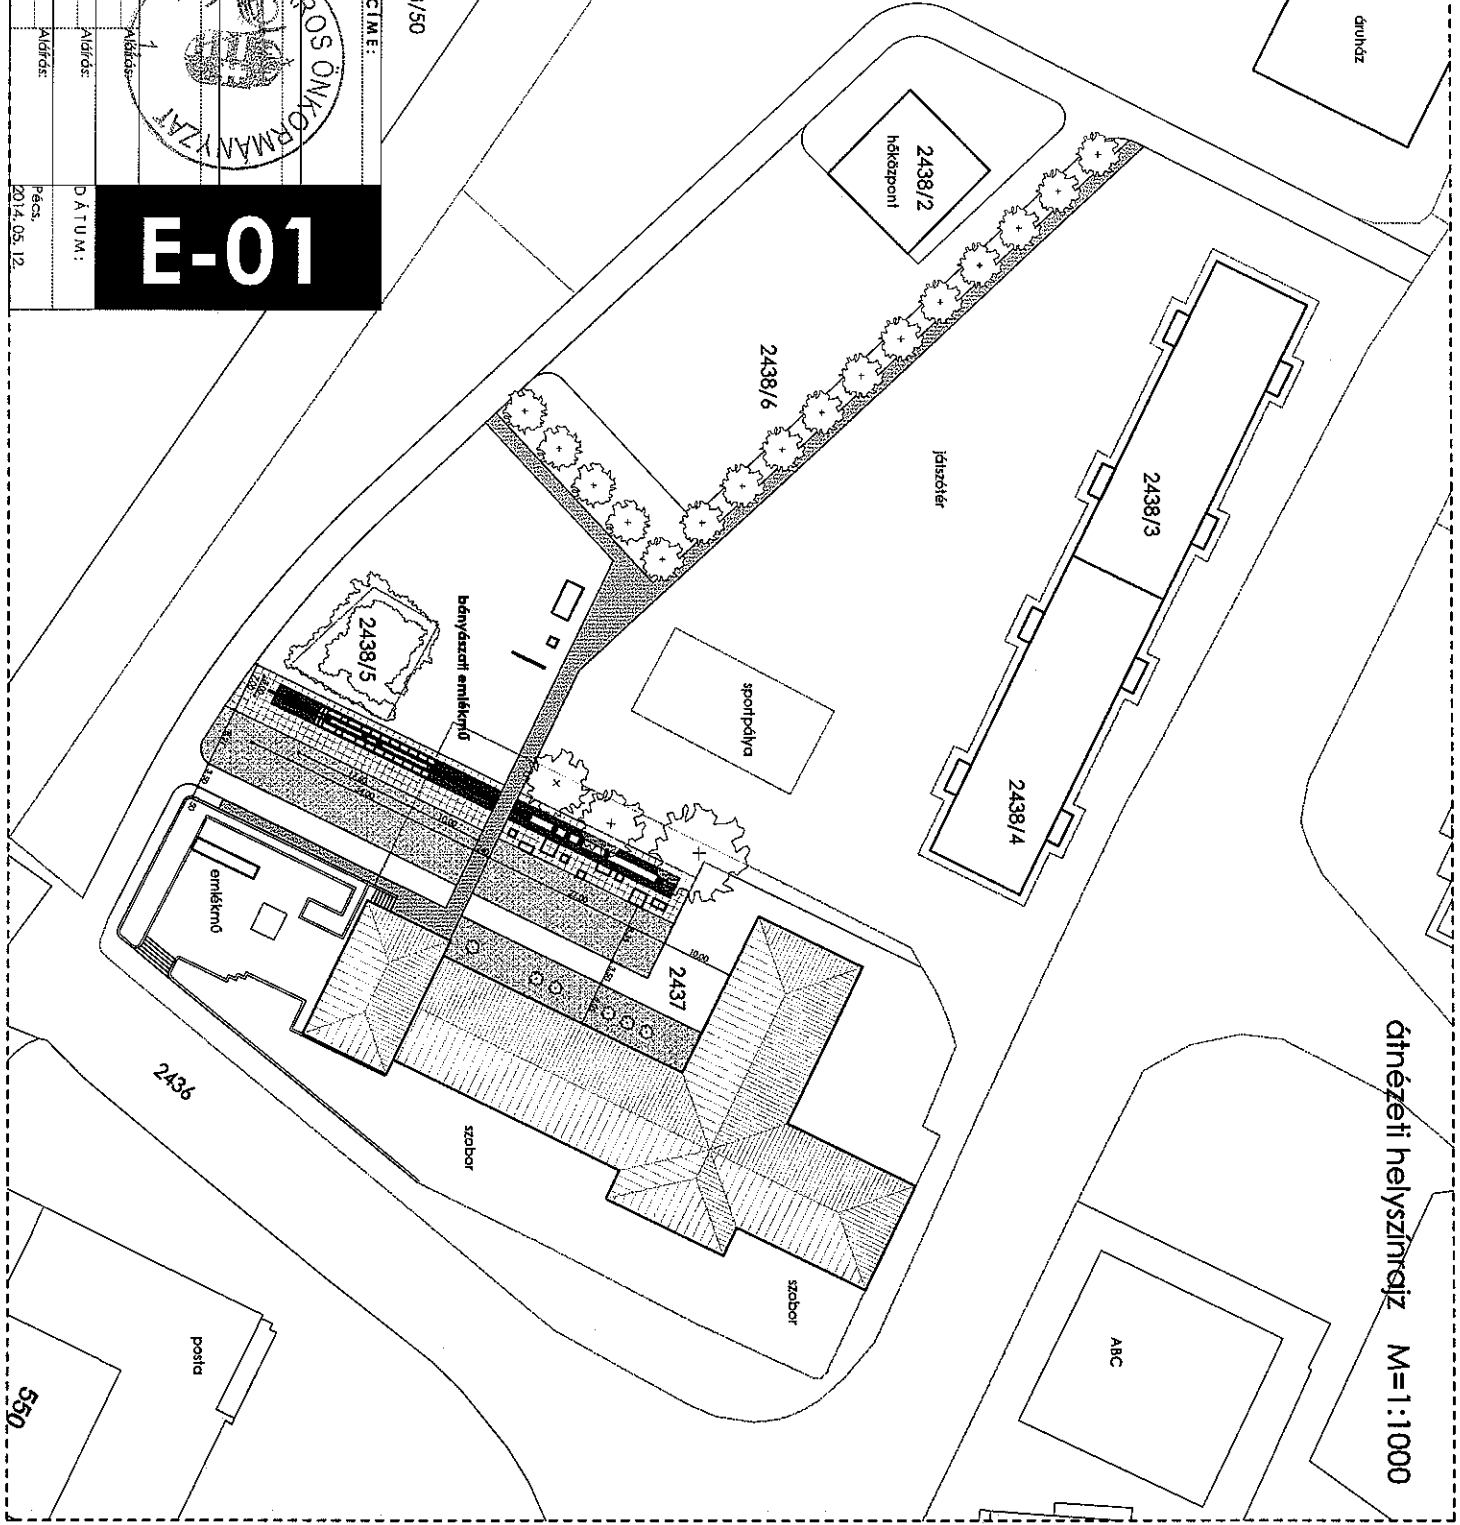




burkolati jelölések:

- férgő burkolat  
(kemény anyagú felület)
- zúzott kő burkolat  
(kemény anyag)
- tervezett zöldfelület
- monolitikus beton burkolat  
(kemény anyagú felület, 1 m-es téglák)

- 1.
- 2.
- 3.

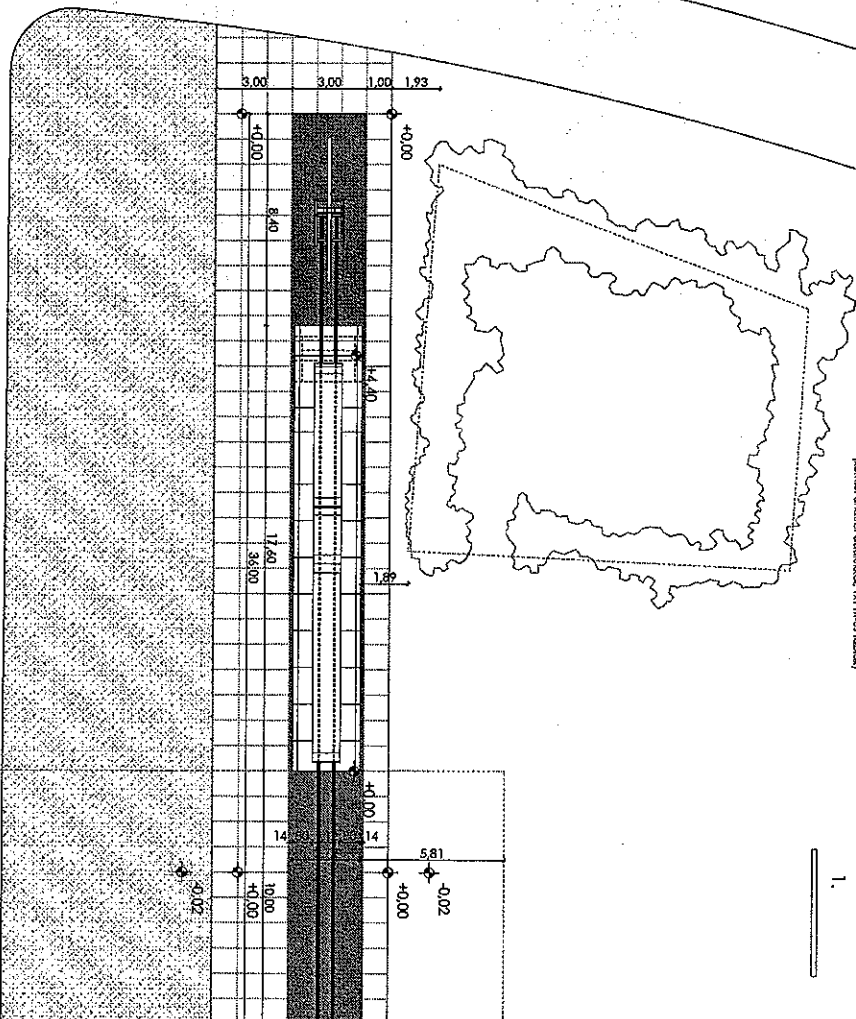

Megjegyzés: A tervben szereplő +0.00 jelölés az útburkolat szintjét jelöli.

AJZ MEGNEVEZÉSE:

előírt anyagok, mennyiség, mértékegység és árak

anyagmennyiség

anyagár

anyagmennyiség

anyagár

anyagmennyiség

anyagár

anyagmennyiség

anyagár

E-02

helyszínrajz M=1:200

nyugati területen elhelyezett elemek:


- 1. TH idom
- 2. láncfalpas rakodó
- 3. kötélpólya oszlop csillével


emlékművön elhelyezett elemek:

- 1. mozdony
- 2. szén szállító kocsilla
- 3. személy szállító kocsi

földön fekvő sínpályán elhelyezett elemek:

- 1. mozdony
- 2. szén szállító kocsilla
- 3. fozdálító kocsilla
- 4. szén szállító mozdony
- 5. személy szállító kocsi

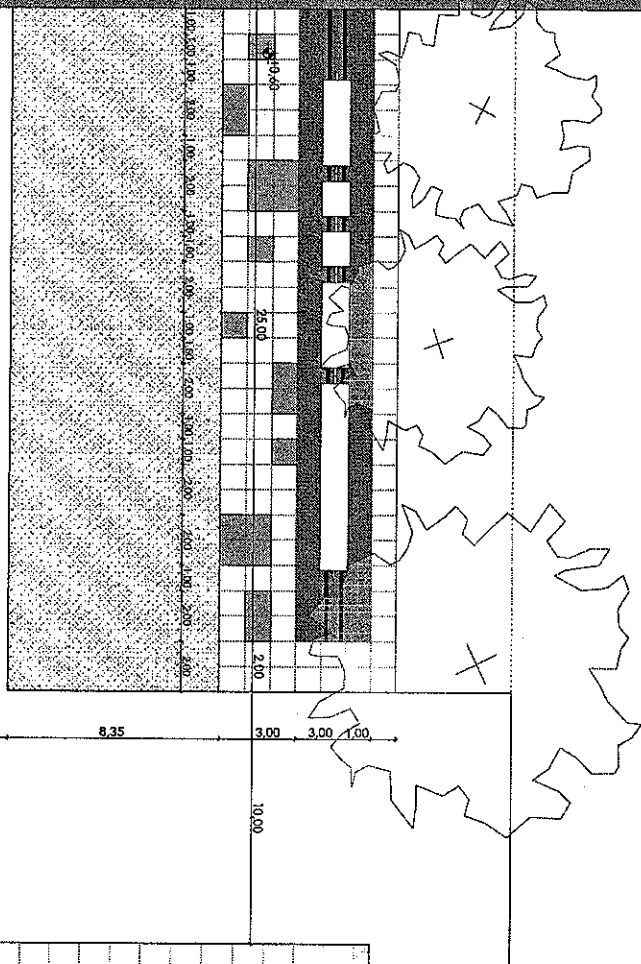
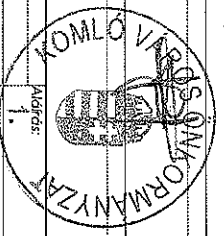
|   |              |   |                                       |
|---|--------------|---|---------------------------------------|
| <b>KAJI MEGNEVEZÉSE:</b><br>lélekharang bányászati gyűjtemény és emlékmű építési engedélyezési terv                     |              | <b>ÉPÍTÉS HELYE, CÍME:</b><br>Komló<br>HRST. 2437, 2438/6                           |                                       |
| <b>ÉPÍTETŐ NEVE, ES CÍME:</b><br>Komló Város Önkormányzata<br>Polics József polgármester<br>7800 Komló, Városház tér 3. | Adóds:       |  |                                       |
| <b>TERVEZŐ NEVE, ES CÍME:</b><br>Pymaf Politechnika Kft.<br>dr. Kukai Tibor ügyvezető<br>7624 Pécs, Bozskárdy u. 2.     | Adóds:       |   |                                       |
| <b>ÉPÍTÉSZ TERVEZŐ NEVE:</b><br>dr. Bochman Zoltán  | Jegyzetlőds: |   |                                       |
| <b>ÉPÍTÉSZ MUNKATÁRSÁK:</b><br>Kokos Balázs, Péter Alexandra, János   | Jegyzetlőds: |   |                                       |
| <b>STATIKUS TERVEZŐ NEVE:</b><br>dr. Orosz Zoltán, János  | Jegyzetlőds: | Adóds:  | <b>DÁTUM:</b><br>Pécs,<br>2014.05.12. |

# E-05

