


Mintakeresztmetszvény szélesítésnél épül: 0+000-0+766,71 között

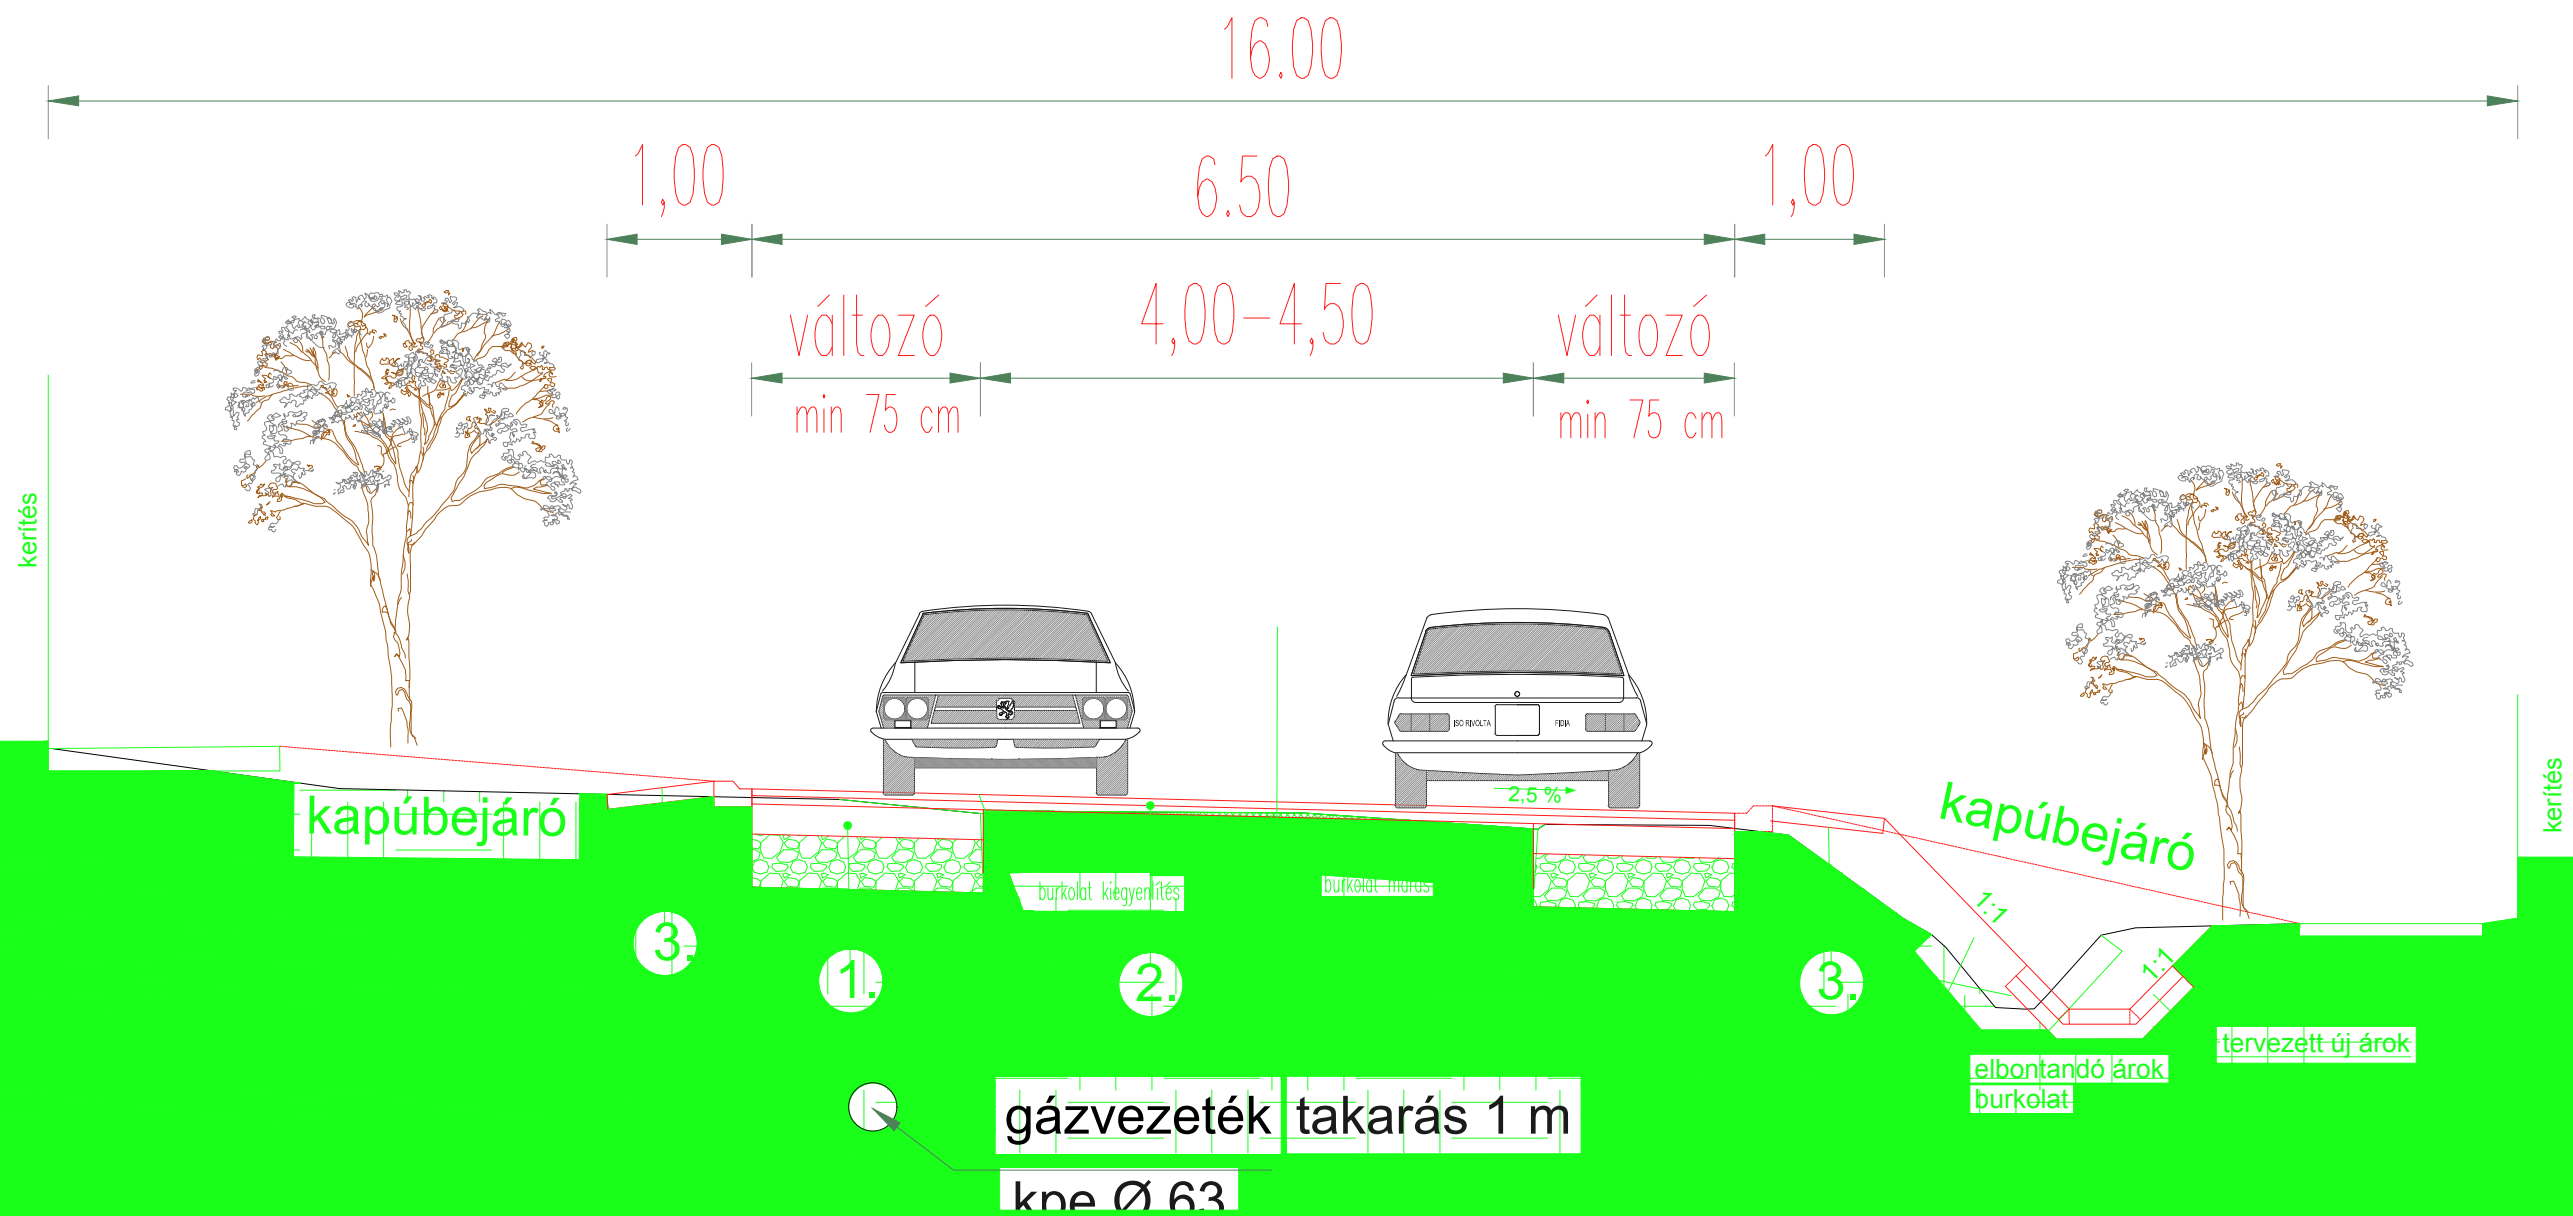

1. 4,5 cm vtg AC -11 (kopó) aszfalt kopóréteg
5,5 cm vtg AC-11 (kötő) aszfalt kötőréteg
6,0 cm vtg AC-22 (kötő) aszfalt kötőréteg
20 cm vtg Ckt-4 hidraulikus utalapréteg
35 cm vtg Z 0/80 ágyazati réteg
altalaj E2 = 25 Mn /m2 Trg min 85 %

2. 4,5 cm vtg AC -11 (kopó) aszfalt kopóréteg
4 + 1,5 (átlag) vtg AC-11 (kötő) kiegyenlítőréteg
meglévő profilozott burkolat
marással kiegyenlített profil
Előírt teherbírás min E2 45 MN/m2

3. 10 cm vtg Z 0/50 nemesített padka (75 cm)