
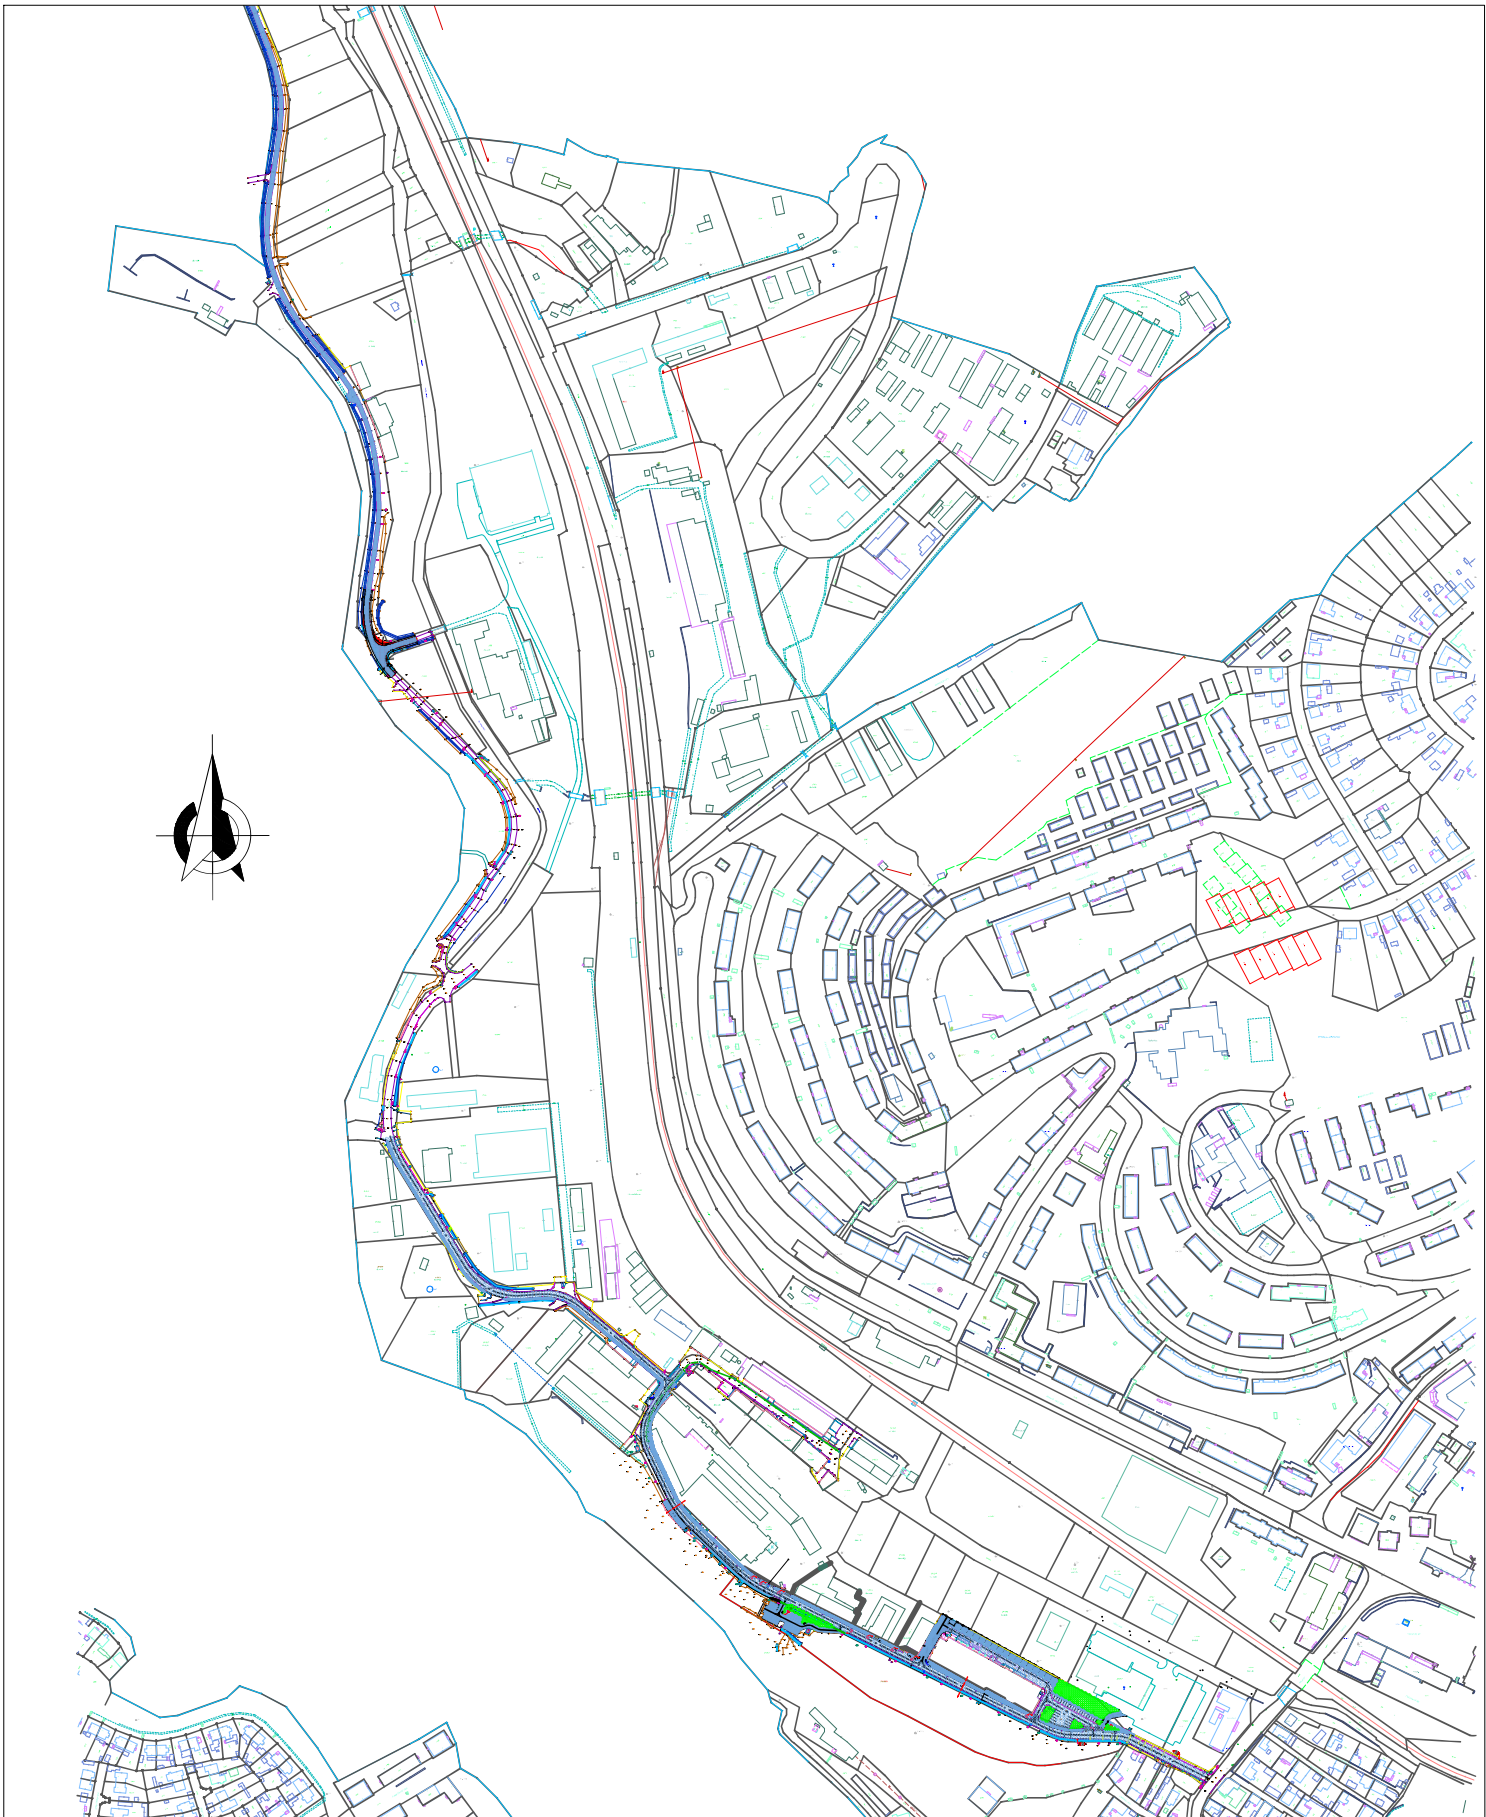


 

JELEN TERV A PLAN-DENT KFT. SZELLEMI ALKOTÁSA, MELY A 1999. ÉVI LXXVI. tv. 1.§ K-J) PONTJA SZERINT SZERZŐI JOGVÉDELME ALATT ÁLL. A 29. § ALAPJÁN A TERV ÁTDOLGOZÁSA A SZERZŐ KIZÁRÓLAGOS JOGA, FELHASZNÁLÁSA, NYILVÁNOSSÁGRA HOZATALA A SZERZŐ HOZZÁJÁRULÁSÁVAL LEHETŐSÉGES.					
PLAN-DENT MÉRNÖKI, KÉRESELMÉSI ÉS EGÉRSZÉGI SZOLGÁLTATÓ KFT. 7629. PÉCS, KOMJÁT ALADÁR U. 24. Tel.: +36-70-2020-199 E-mail: plan@plan.hu ÜGYVEZŐ, TERVEZŐ:  GÁL JÁNOS ÉPÍTÉSZ, ÉPÍTŐ MÉRNÖK TN-T-02-0211, E-3-02-0508, BT-02-0211 VZ-T-02-0211, KE-T-02-0211, Th-02-0211 SZERKESZTŐ:  GÁL SZABOLCS		KOMLÓ, IPARI PARK FORGALMI INFRASTRUKTÚRA FEJLESZTÉS KONCEPCIÓ TERVE		MUNKASZÁM: PD-03/2025	
		ÁZNÉZETI HELYSZÍNRAJZ IV.		MEGRENDELŐ:	
DÁTUM:		TERVFAJTA:		MÉRETARÁNY:	
2025. FEBRUÁR 10.		KONCEPCIÓ		M 1:5000	
		RAJZSZÁM:		VERZIÓ:	
		A - 1.4		V0	
Komló Város Önkormányzat 7300 Komló, Városház tér 3.					