


TERVEZŐ PÉCSÉRTÉV PÉCSÉRTÉV STÚDIO • 7601 PÉCS PF. 213 • TEL: 72/517-919 FAX: 72/517-911 • E-MAIL: PÉCSÉRTÉV@PÉCSÉRTÉV.HU	RAJZSZÁM 5
HELYSZÍN: KOMLÓ	ÉPÍTÉSI ÉV 504-2011
TERV MEGNEVEZÉSE SZABÁLYOZÁSI TERV	TERVFAJTA TRT
MUNKATARTAS	VEZETŐTERVEZŐ CSABA GYULA TT-1-02-0034
	LEPTÉK 1 : 2 000
	KÉLT 2 0 1 2 . 10 .

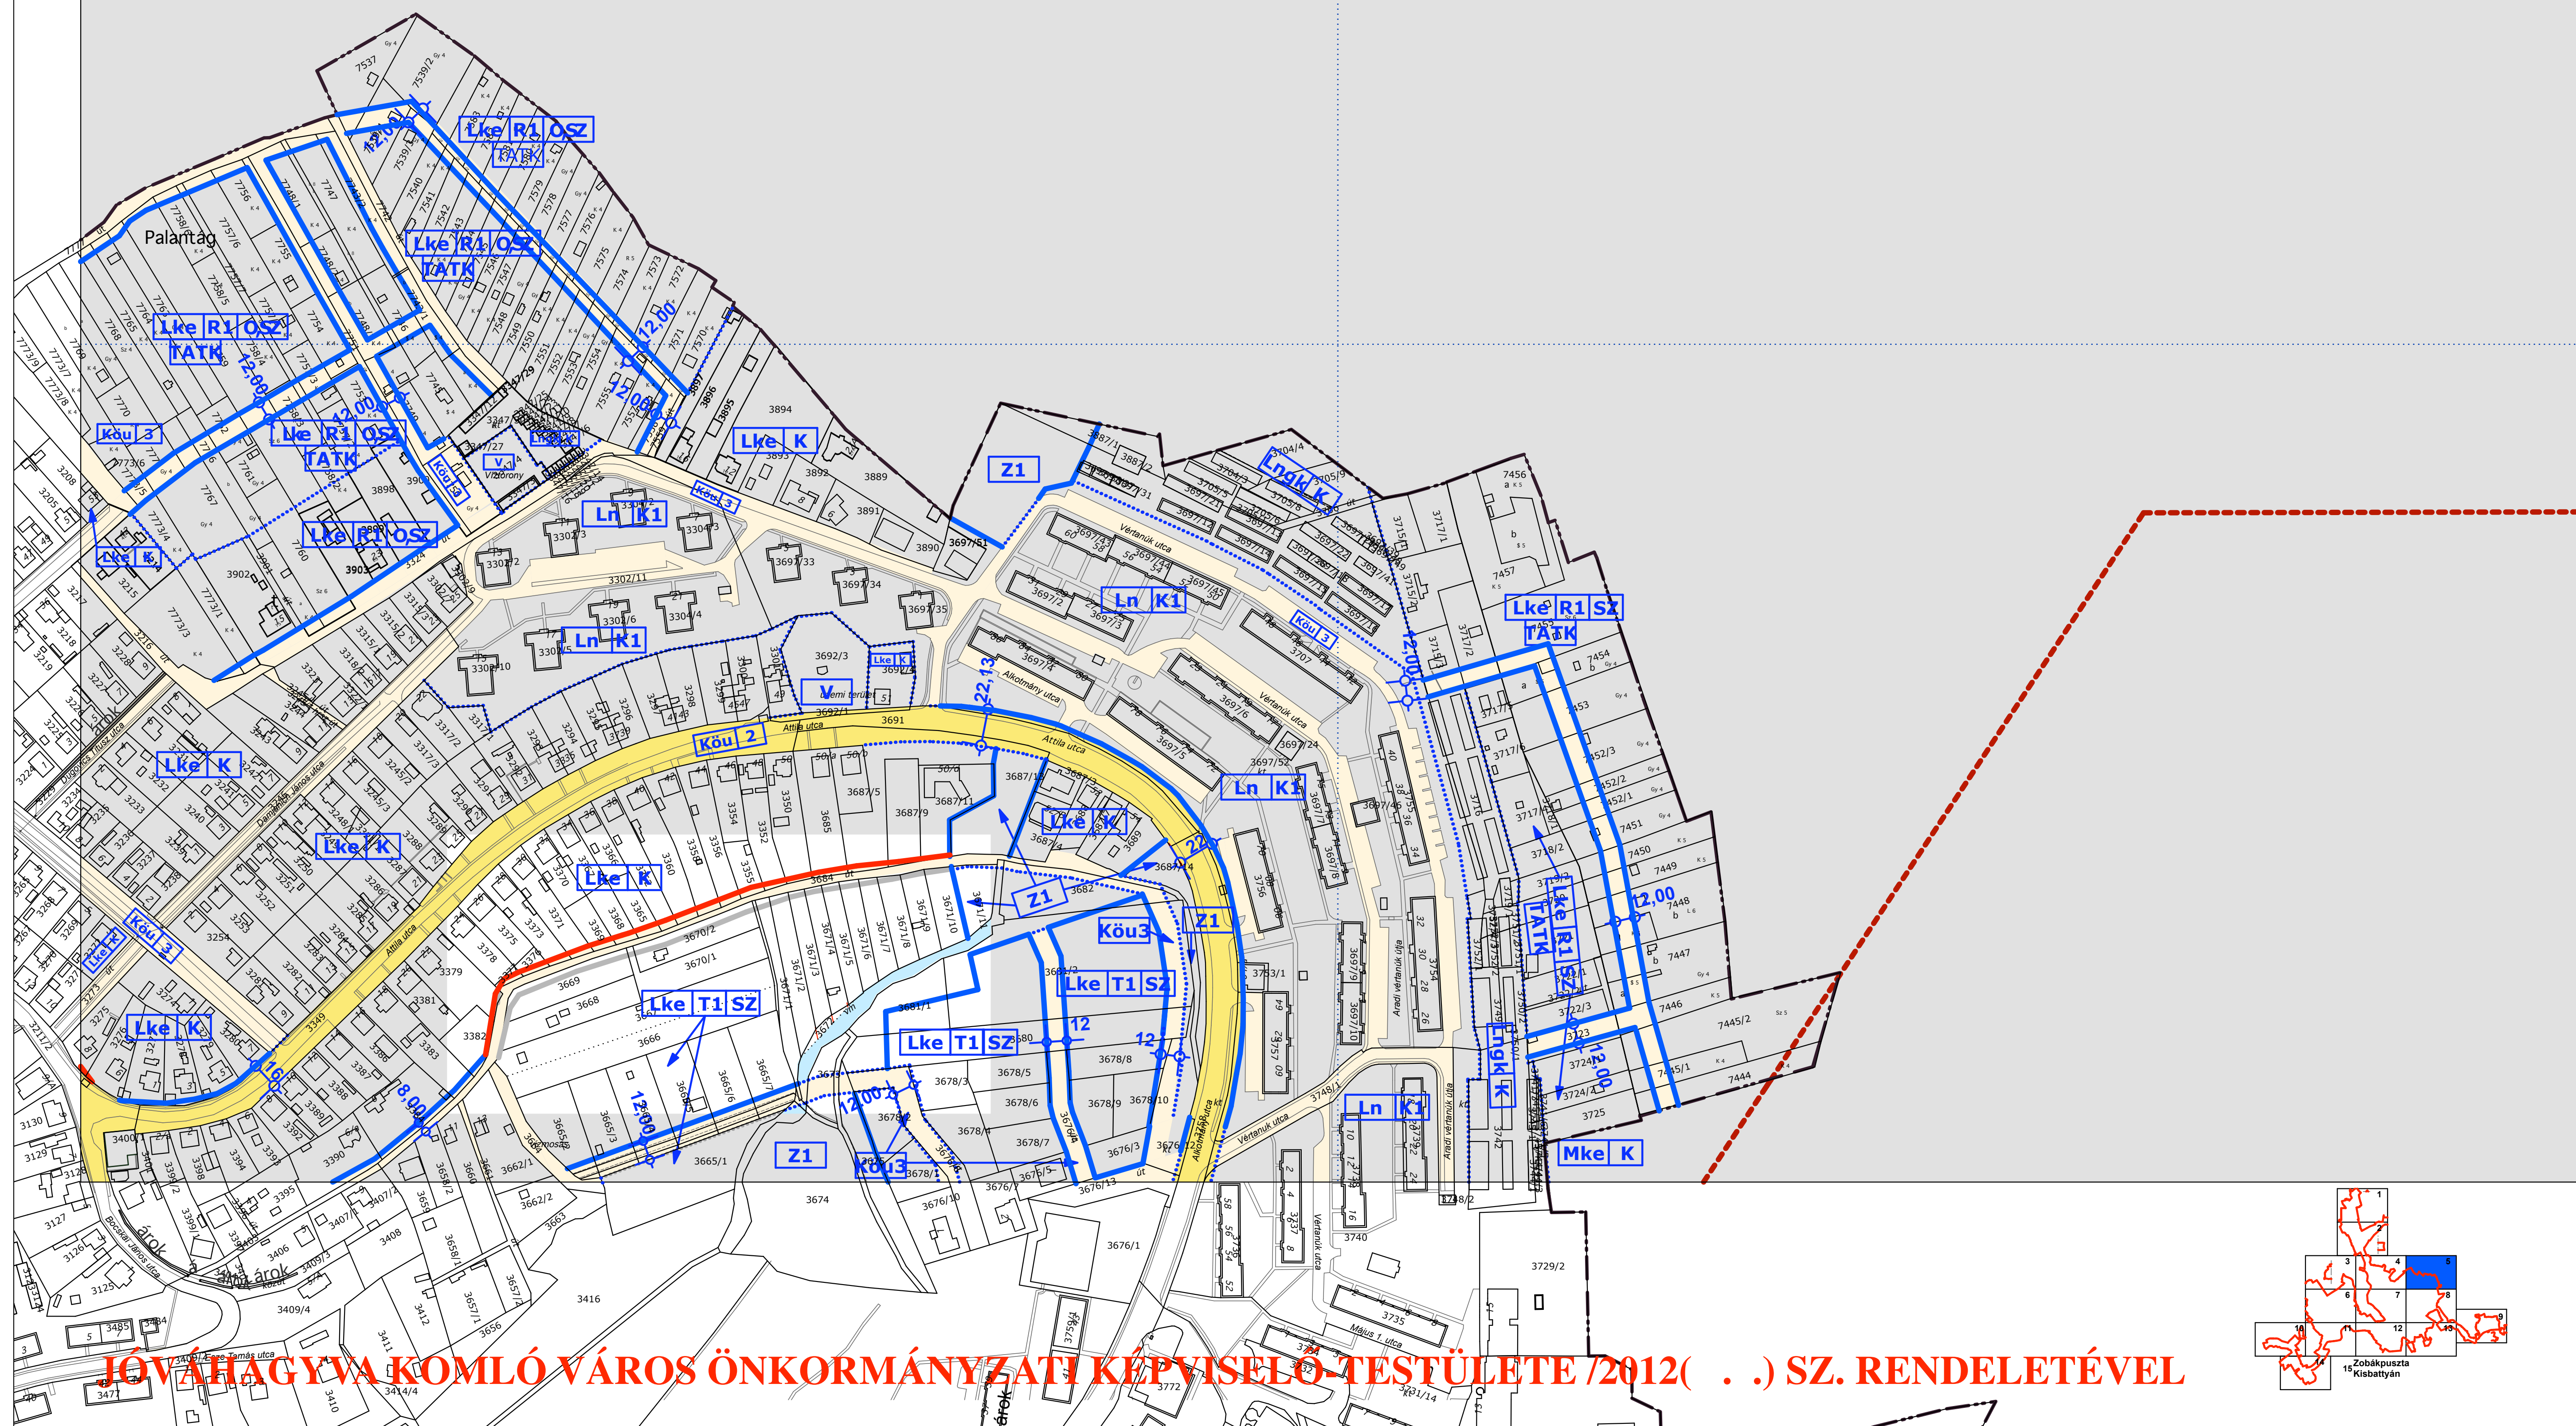

JÓVÁHAGYVA KOMLÓ VÁROS ÖNKORMÁNYZATI KÉPVISELŐ-TESTÜLETE /2012(. .) SZ. RENDELETÉVEL

