

1.1. Általános építési használat szerinti:

Beépített és beépítésre szánt, illetőleg beépítésre nem szánt területek határa:

- belterületi határ
- községi határ
- megszűnt belterületi határ

Közlekedés

- gyorsforgalmi út
- országos mellékút, gyűjtőút
- helyi gyűjtőút
- országos vasútvonal
- kerékpárút

Művi értékvédelem

- nyilvántartott régészeti lelőhely
- régészeti érdekl. terület határa
- művi értékvédelem alatt álló építmény és védőövezete

Táj és természetvédelem

- Natura 2000 természetmegőrzési terület
- Natura 2000 madárvédelmi terület
- országos ökológiai hálózat
- kiváló természeti adottsági erőforrás
- országos vízminőség-védelmi terület
- tájképvédelmi szempontból kiemelten kezelendő terület
- ásványi nyersanyag-gazdálkodási terület
- földtani veszélyforrás területének övezete
- ex lege védett barlang
- helyi természetvédelmi terület határa
- helyi természetvédelmi terület határa
- helyi jelentőségű védett természeti emlék
- helyi kegyeleti védett terület

Közművek

- elektronos távvezeték
- távfűtés

Egyéb tervi elemek

- korábbi szénbányászati köregett kőszletterének határa
- "KOMLÓ II-Andezit" védőmű bányatelek
- betömődött aknák
- Komló II. andezitbánya E-5(137m), E-6 (282m) és E7 (548m) veszélyességi övezete

Intézmények

- igazgatási központ (pl. önkorm. hivatal, bíróság)
- oktatási központ (pl. óvoda, iskola)
- művelődési központ (pl. színház, könyvtár)
- kórház
- kereskedelmi központ
- kiránduló központ
- szabadtéri központ
- sport központ
- strand
- termál strand
- kemping
- temető

KÖZLEKEDÉS (jelek)

- jelentős közhasználatú parkolóhely (a főirányszám rögzítés)
- autóbusszállóhely
- vasútállomás


KÖZMŰVEK, HÍRADÁS (jelek)

- vízmű
- víztározó (pl.: víztorny, medence)
- földmű
- adó-, vezérlő-, átviteli állomás
- kommunális szilárdhulladék-lerakó és kezelőhely
- szennyvíztisztító
- villamos transzformátor állomás

JELMAGYARÁZAT

1.2. Sajátos építési használat szerinti beépítésre szánt területek

- BEÉPÍTÉSRE SZÁNT TERÜLETEK**
- 1.2.1. Lakóterület**
 - nagyvárosias lakóterület
 - kisvárosias lakóterület
 - kertvárosias lakóterület
 - falusias lakóterület
- 1.2.2. Vegyes terület**
 - településközponti, vegyes terület
- 1.2.3. Gazdasági terület**
 - egyéb ipari gazdasági terület
 - kereskedelmi-szolgáltató gazdasági terület
- 1.2.4. Üdülőtérület**
 - üdülőkiszolgáló terület
 - hűvögházas üdülőtérület
- 1.2.5. Különlégtérület**
 - különleges terület (bűntudatnevelés)
 - különleges terület (sport)
 - különleges terület (hulladék-, szennyvíz kezelés)
 - különleges terület (strandfürdő)
 - különleges terület (egészségügyi)
 - különleges terület (állattenhely)
- BEÉP. NEM SZÁNT TERÜLETEK**
 - különleges terület (sport)
 - különleges terület (repülőtér)
 - különleges terület (temető)
 - különleges terület (bányaterület)
 - védelmi célú erdőterület
 - gazdasági célú erdőterület
 - egészségügyi-turisztikai erdőterület
 - zöldségterület, közpark
 - rét, legelőterület
 - általános mezőgazdasági terület (szántó)
 - kertés mezőgazdasági terület
 - vízgazdálkodási terület
 - vasúti terület

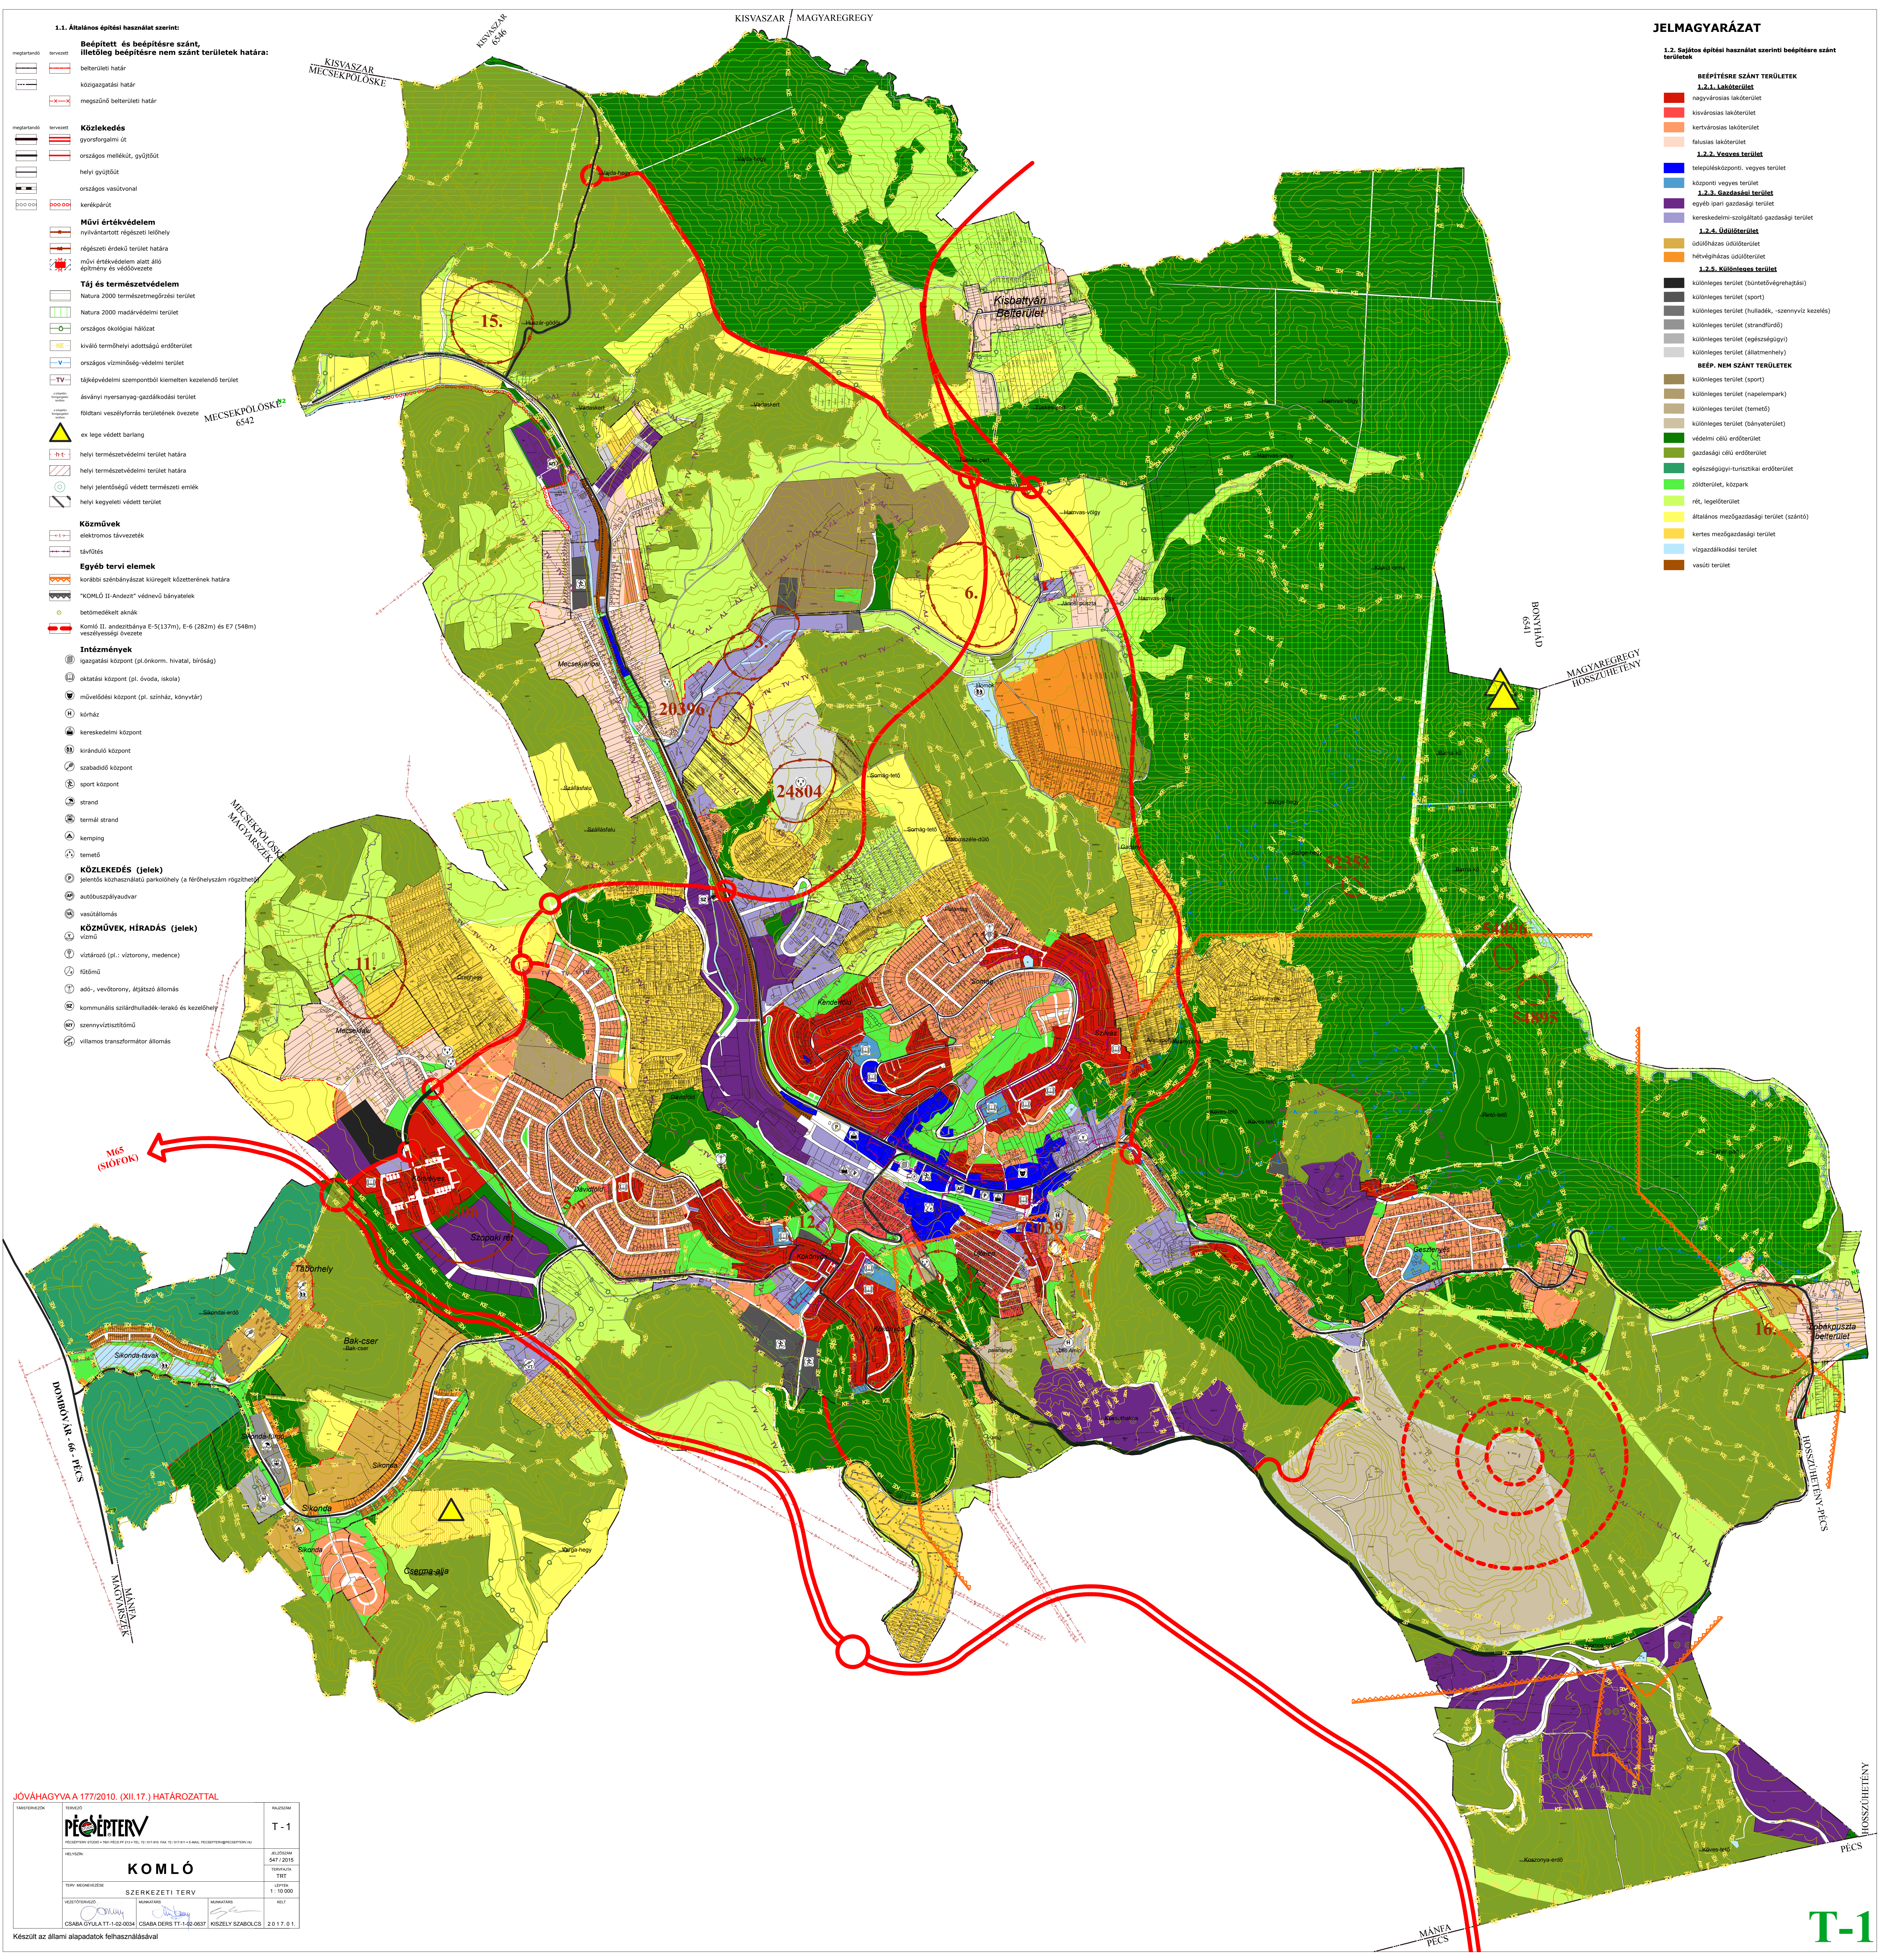

JÓVÁHAGYVA A 177/2010. (XII.17.) HATÁROZATTAL

TERVEZŐ	TERVEZÉS	TERVEZÉS
PIÉCÉPTEKVÉ		T-1
HELYISÉG	ELJÁRÁS	TERVEZÉS
KOMLÓ	94/1.2016	TRT
TERVEZÉSI ÉRTÉK	1:10 000	
MEGTERVEZŐ	MEGTERVEZŐ	MEGTERVEZŐ
CSABA CSABA ÉPÍTÉSI ÉS TERVEZÉSI KFT.	CSABA CSABA ÉPÍTÉSI ÉS TERVEZÉSI KFT.	CSABA CSABA ÉPÍTÉSI ÉS TERVEZÉSI KFT.

Készült az állami alapadatok felhasználásával