




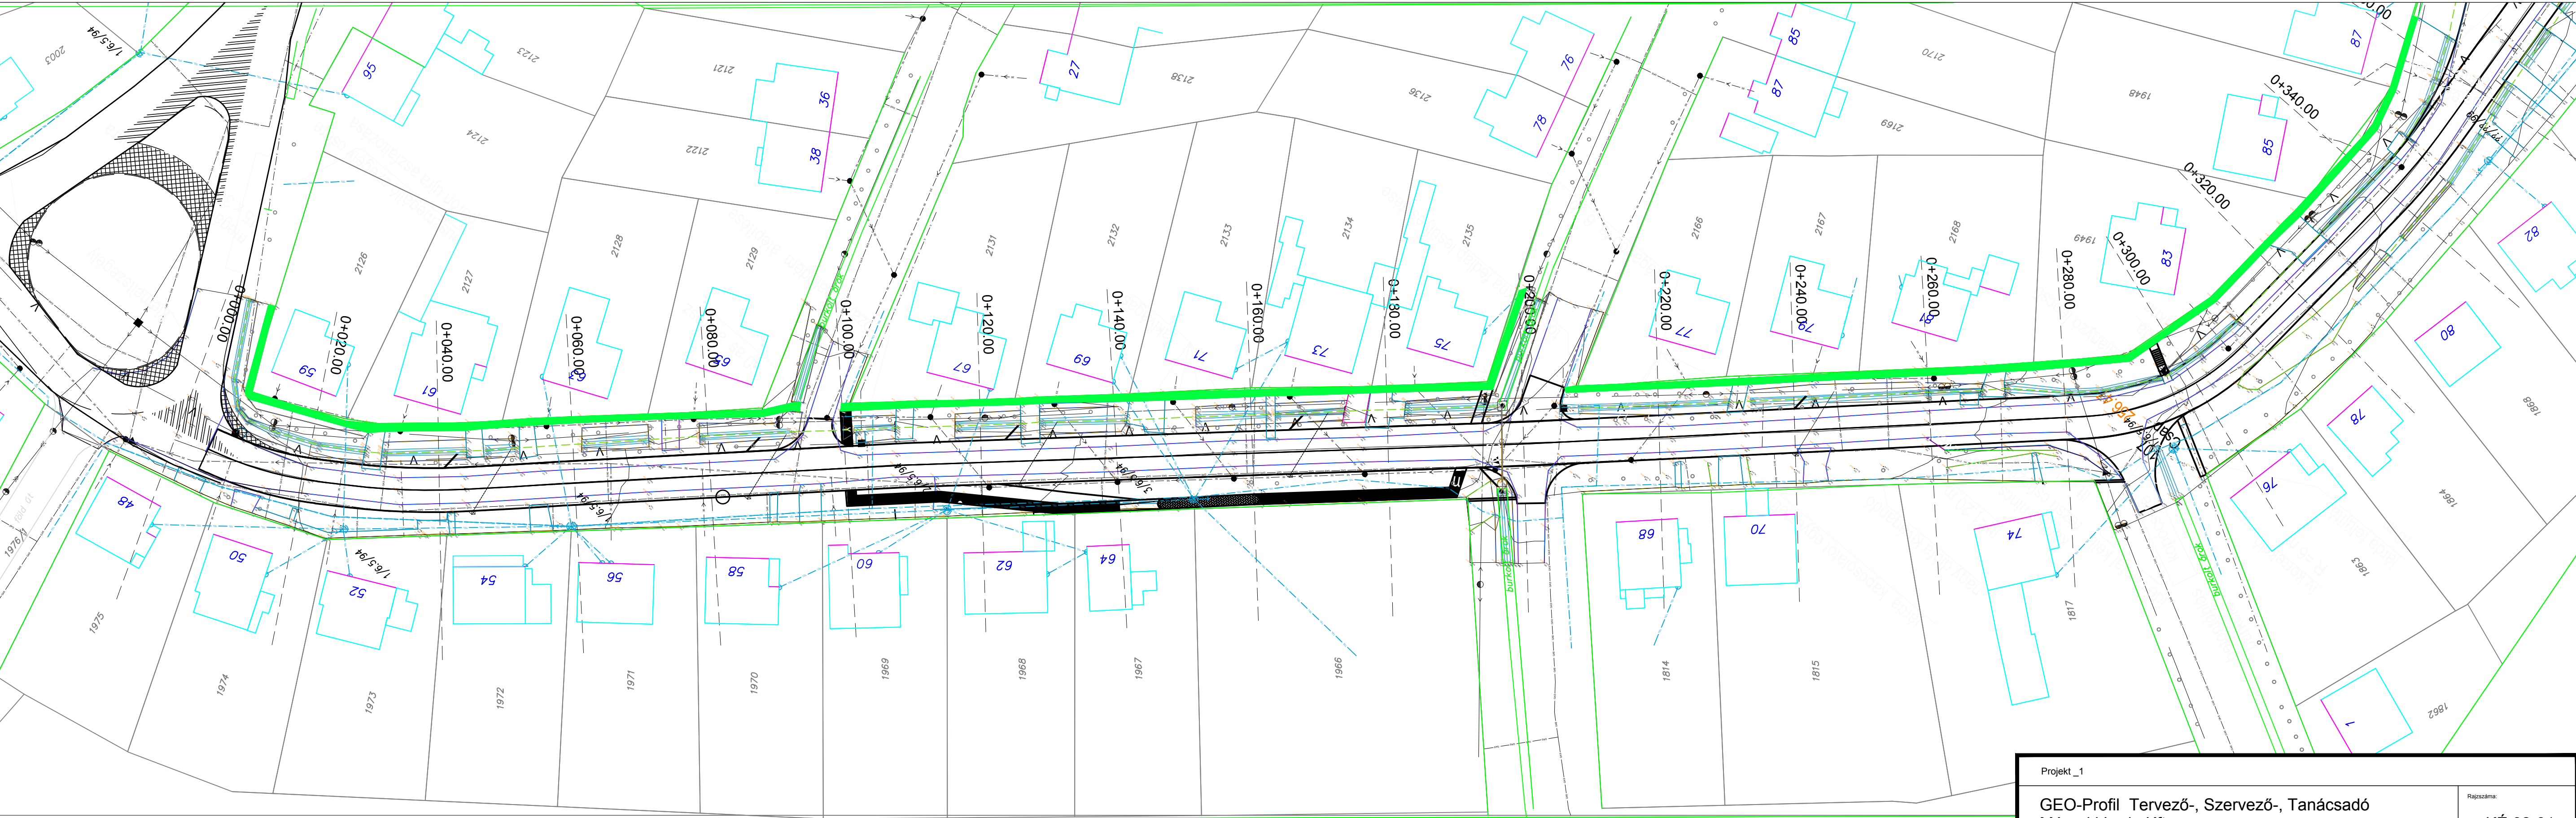

Projekt _1			
GEO-Profil Tervező-, Szervező-, Tanácsadó Mérnöki Iroda Kft 7634 Pécs, Kétágú u.22. Tel: +36 30 3829 258			Rajzszáma: KÉ 02-01.
Tárgy: Komló, Munkácsy Mihály utca			Dátum: 2017. március
Egyeztetők, szakág: távközlés TELEKOM Nyrt / Gyopárosiné	Megrendelő: Komló, Város Önkormányzata		Rajz méret: 770 x 297
Egyeztetők, szakág: elektromos EON Áram Zrt/Lehocz Cs.-né	Rajz megnevezése: Részletes helyszínrajz		Rajzlepték: 1:500
Egyeztetők, szakág: gázhálózat EON Gáz Zrt/Mesterfalvi Gyula	Szakterület: útépítés, vízellátás, forgalomtechnika		Munkaszám: T-04/2017
Egyeztetők, szakág: víz-, szv hálózat Tettye Forrásház Zrt/	Feladós tervező: Ujvári Péter Ferenc	Szakági tervező: Ujvári Péter Ferenc	Szerkesztő, rajzoló: ifj Ujvári Péter
			Tervezői jogosultság száma, megnevezése: KÉ-K 02-0345

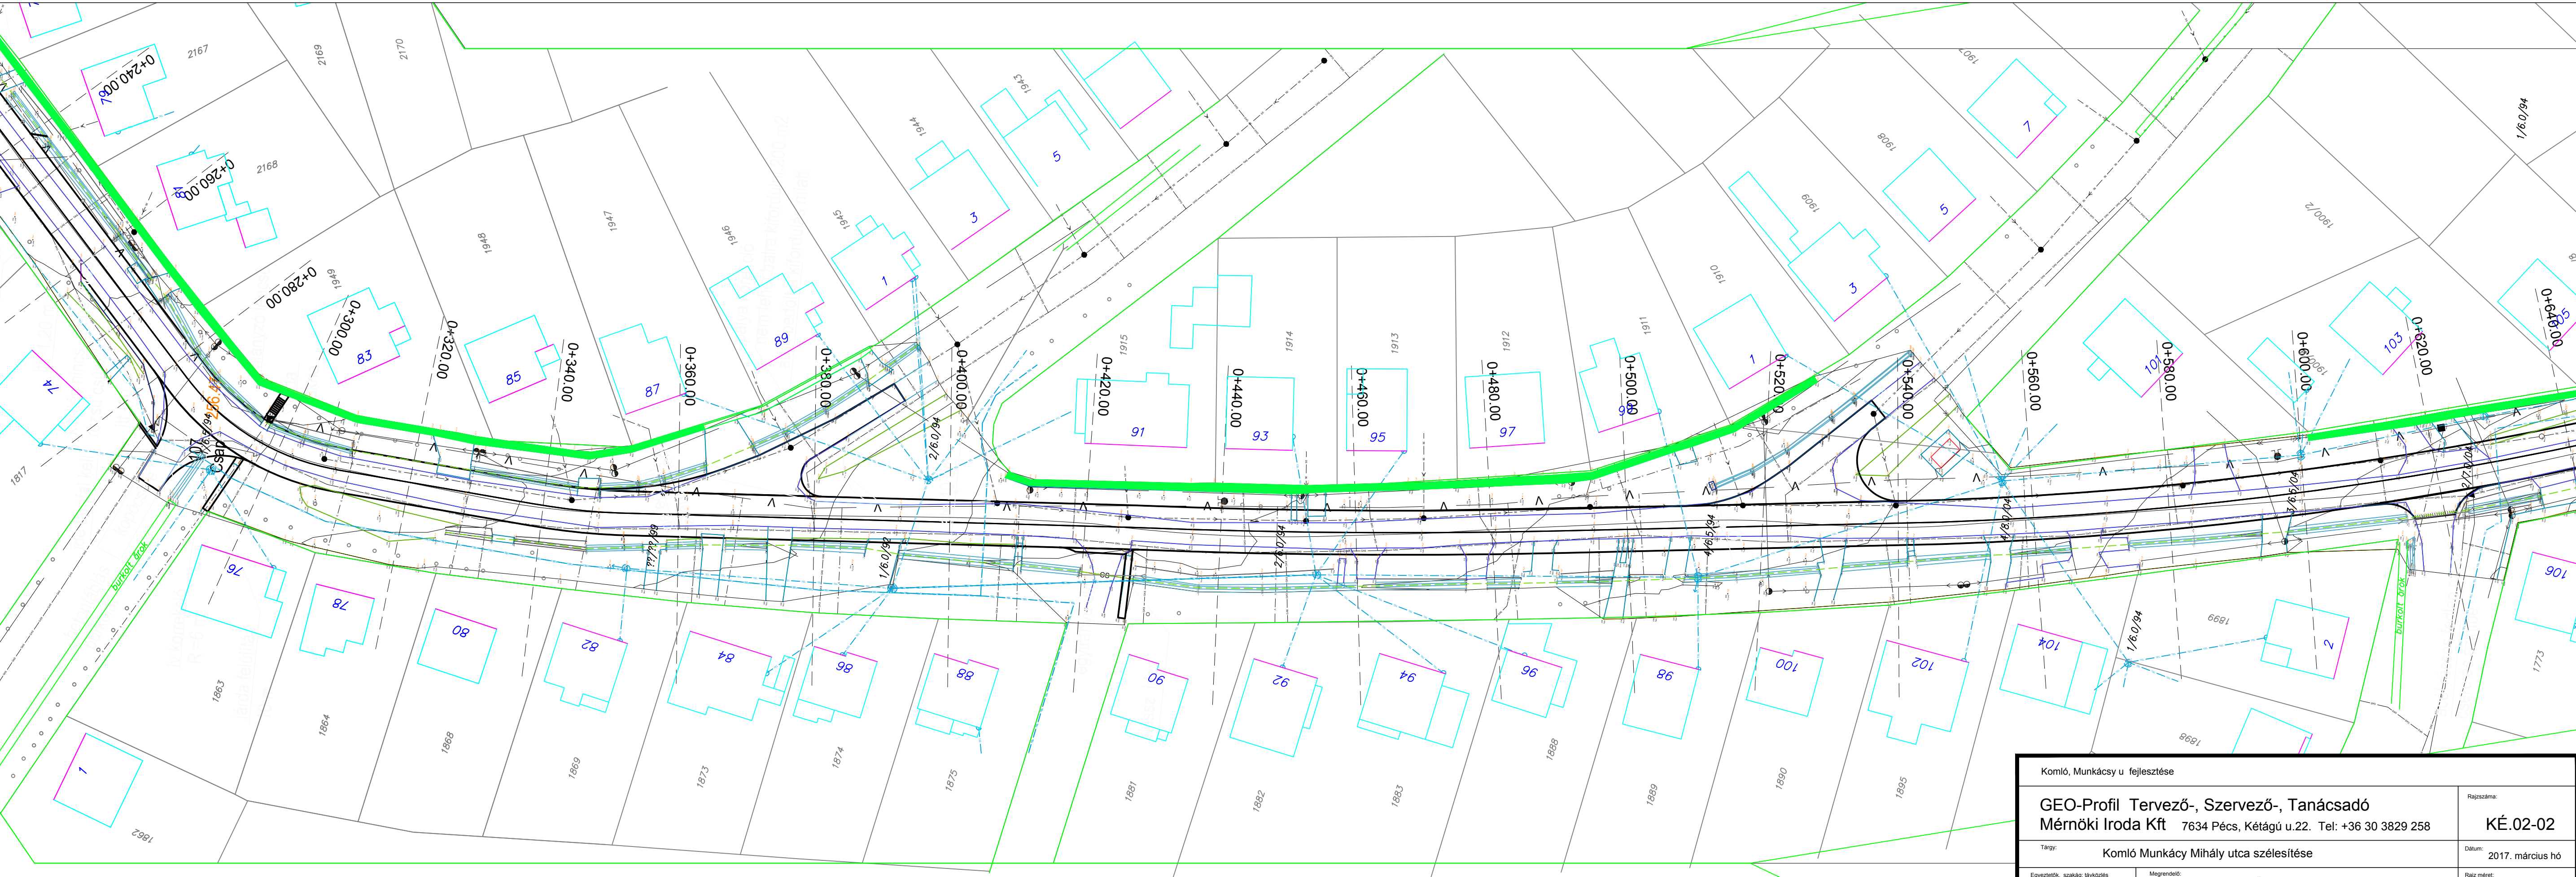

Komló, Munkácsy u fejlesztése			
GEO-Profil Tervező-, Szervező-, Tanácsadó Mérnöki Iroda Kft 7634 Pécs, Kétágú u.22. Tel: +36 30 3829 258			Rajzszáma: KÉ.02-02
Tárgy: Komló Munkácsy Mihály utca szélesítése			Dátum: 2017. március hó
Egyeztetők, szakág: távközlés TELEKOM Nyrt / Gyopárosiné	Megrendelő: Komló, Város Önkormányzata		Rajz méret: 770 x 297
Egyeztetők, szakág: elektromos EON Áram Zrt./Lehocz Cs.-né	Rajz megnevezése: Részletes helyszínrajz 2.		Rajzlepték: 1:500
Egyeztetők, szakág: gázhálózat EON Gáz Zrt./Mesterfalvi Gyula	Szakterület: útépítés, vízépítés, forgalomtechnika		Munkaszám: T-04/2017
Egyeztetők, szakág: víz-, szv hálózat Tettye Forrásház Zrt/	Feladós tervező: Ujvári Péter Ferenc	Szakági tervező: Ujvári Péter Ferenc	Szerkesztő, rajzoló: Ifj. Ujvári Péter
			Tervezői jogosultság száma, megnevezése: KÉ-K 02-0345

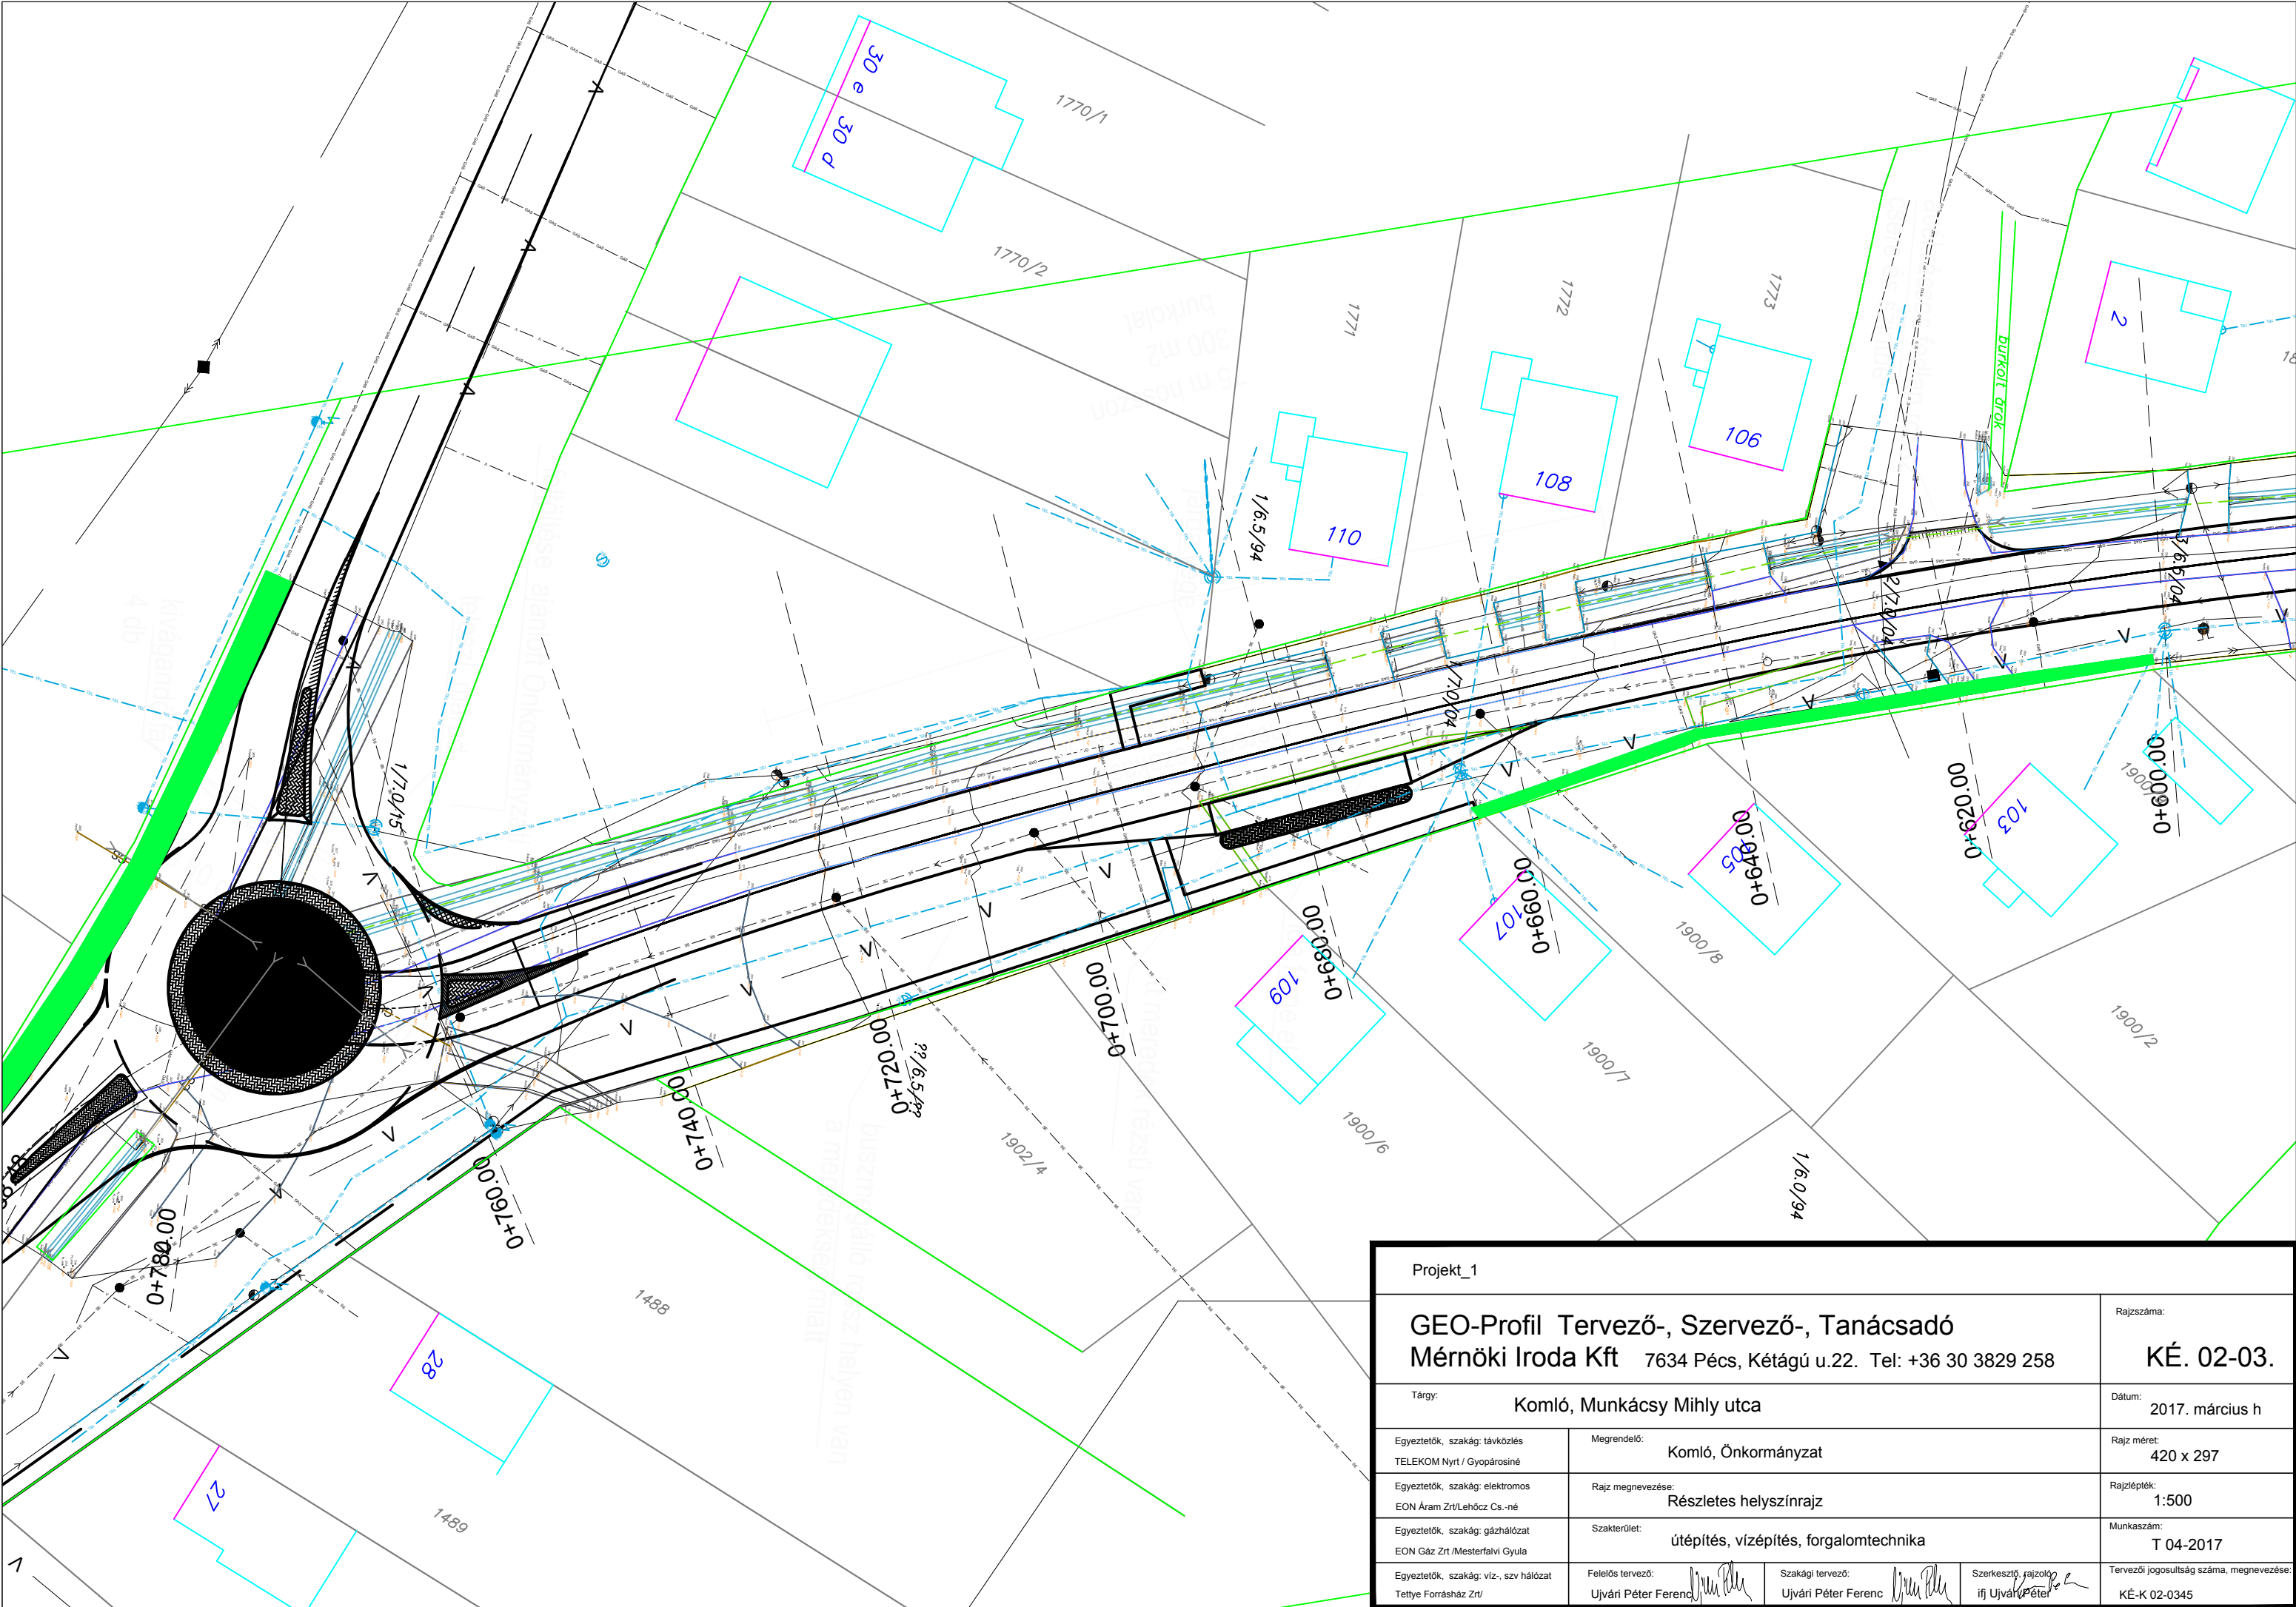

Projekt_1			
GEO-Profil Tervező-, Szervező-, Tanácsadó Mérnöki Iroda Kft 7634 Pécs, Kétágú u.22. Tel: +36 30 3829 258			Rajzszáma: KÉ. 02-03.
Tárgy: Komló, Munkácsy Mihly utca			Dátum: 2017. március h
Egyeztetők, szakág: távközlés TELEKOM Nyrt / Gyopárosiné	Megrendelő: Komló, Önkormányzat		Rajz méret: 420 x 297
Egyeztetők, szakág: elektromos EON Áram Zrt/Lehőcz Cs.-né	Rajz megnevezése: Részletes helyszínrajz		Rajz lépték: 1:500
Egyeztetők, szakág: gázhálózat EON Gáz Zrt /Mesterfalvi Gyula	Szakterület: útépítés, vízépítés, forgalomtechnika		Munkaszám: T 04-2017
Egyeztetők, szakág: víz-, szv hálózat Tettye Forrásház Zrt/	Felelős tervező: Ujvári Péter Ferenc	Szakági tervező: Ujvári Péter Ferenc	Szerkesztő, rajzoló: ifj Ujvári Péter
Tervezői jogosultság száma, megnevezése: KÉ-K 02-0345			